


あましんアルカイクホール・アウト

客席平面図

基本パターン (パターン2)
650席

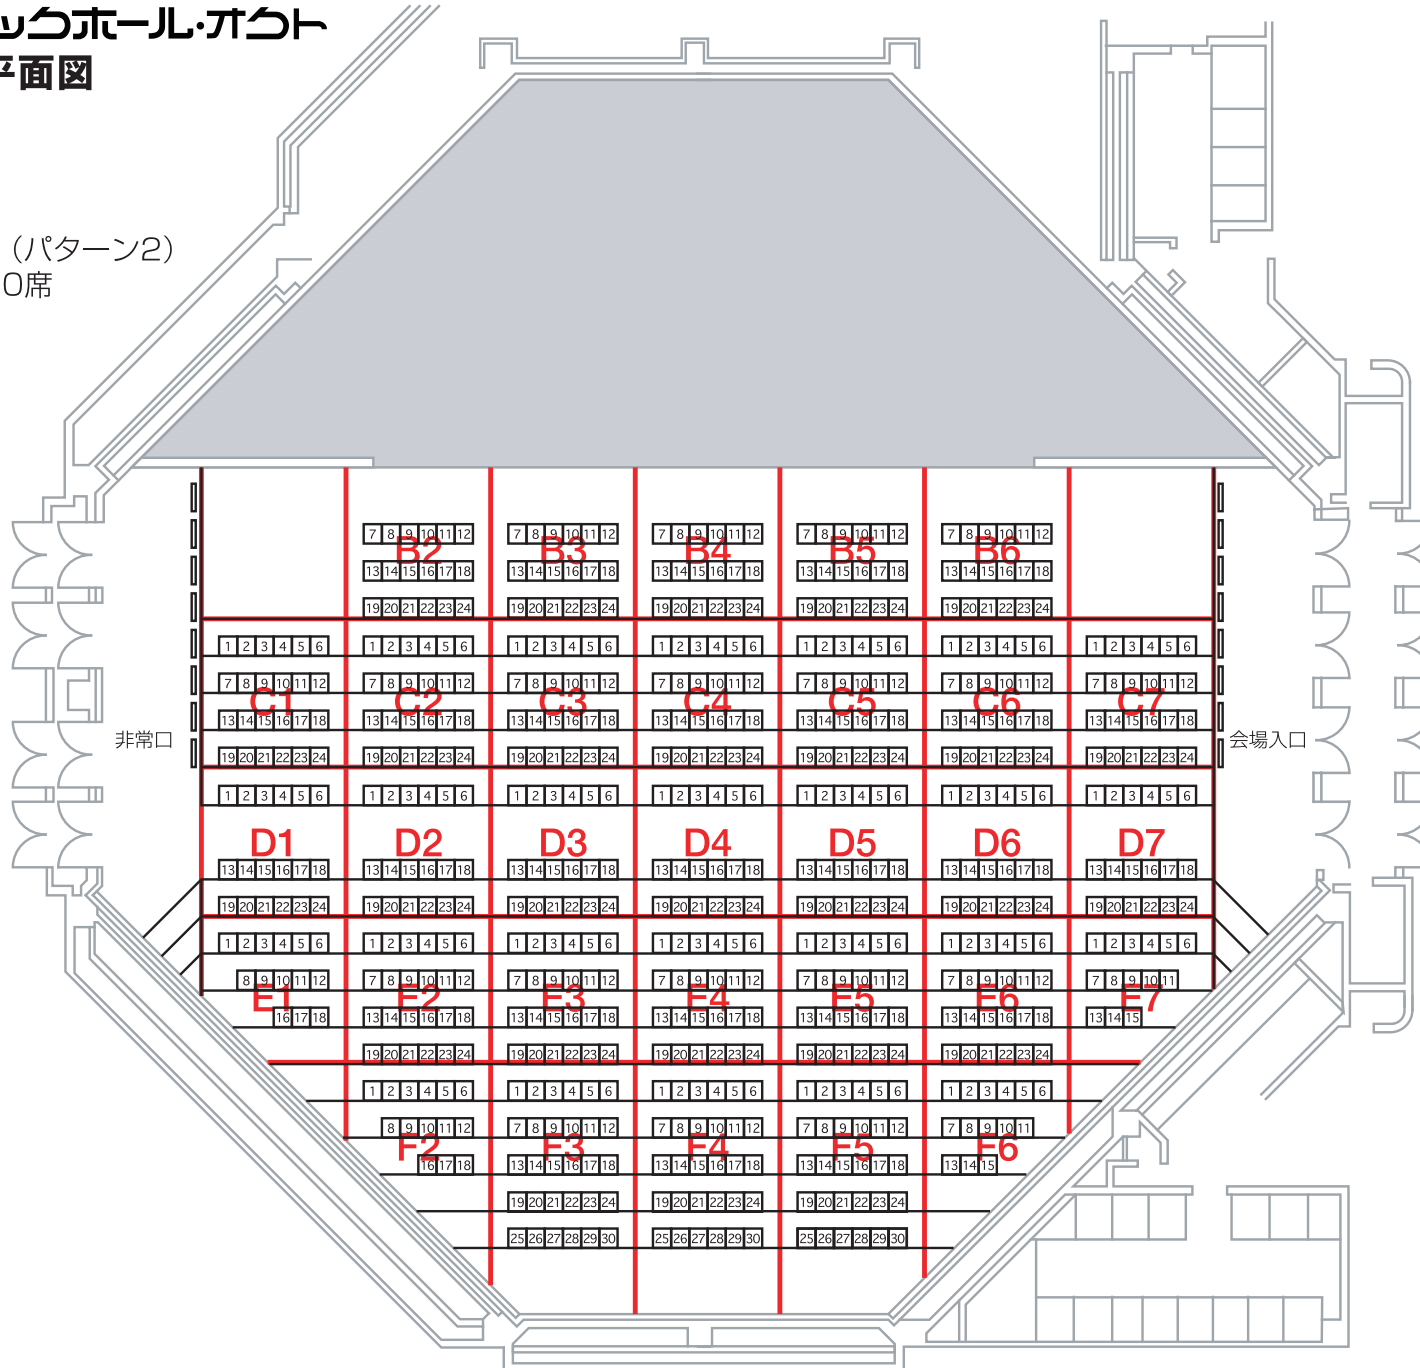

※催物によって客席のレイアウトが異なる場合があります。