
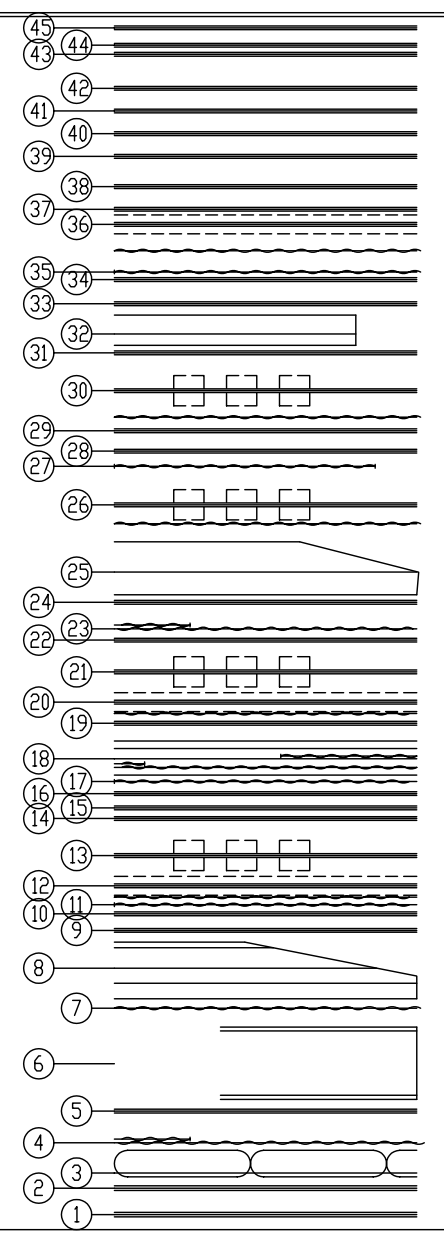


No	名称	No	名称
1	緞帳 (1)	26	中ホリゾントライト
2	緞帳 (2)	27	袖幕 (4)
3	変型絞り緞帳	28	吊物バトン (#0)
4	引割暗転幕	29	吊物バトン (#10)
5	吊物バトン (#1)	30	第4サスペンションライト
6	ポータルブリッジ (1 Bor・1 Sus)	31	吊物バトン (#11)
7	袖幕 (1)	32	正面反射板
8	第1天井反射板	33	中ホリゾント幕
9	吊物バトン (#2)	34	リアスクリーン
10	吊物バトン (#3)	35	袖幕 (5)
11	袖幕 (2)	36	ホリゾントライト
12	第2ボーダーライト	37	吊物バトン (#12)
13	第2サスペンションライト	38	吊物バトン (#13)
14	吊物バトン (#4)	39	ローホリバトン
15	吊物バトン (#5)	40	吊物バトン (#14)
16	吊物バトン (#6)	41	吊物バトン (#15)
17	袖幕 (3)	42	吊物バトン (#16)
18	シネマスクリーン	43	大黒幕
19	吊物バトン (#7)	44	大ホリゾント幕
20	第3ボーダーライト	45	吊物バトン (#ホリ裏バトン)
21	第3サスペンションライト	46	第1側面反射板 (上手)
22	吊物バトン (#8)	47	第1側面反射板 (下手)
23	中割幕	48	第2側面反射板 (上手)
24	吊物バトン (#9)	49	第2側面反射板 (下手)
25	第2天井反射板	50	客席ライト

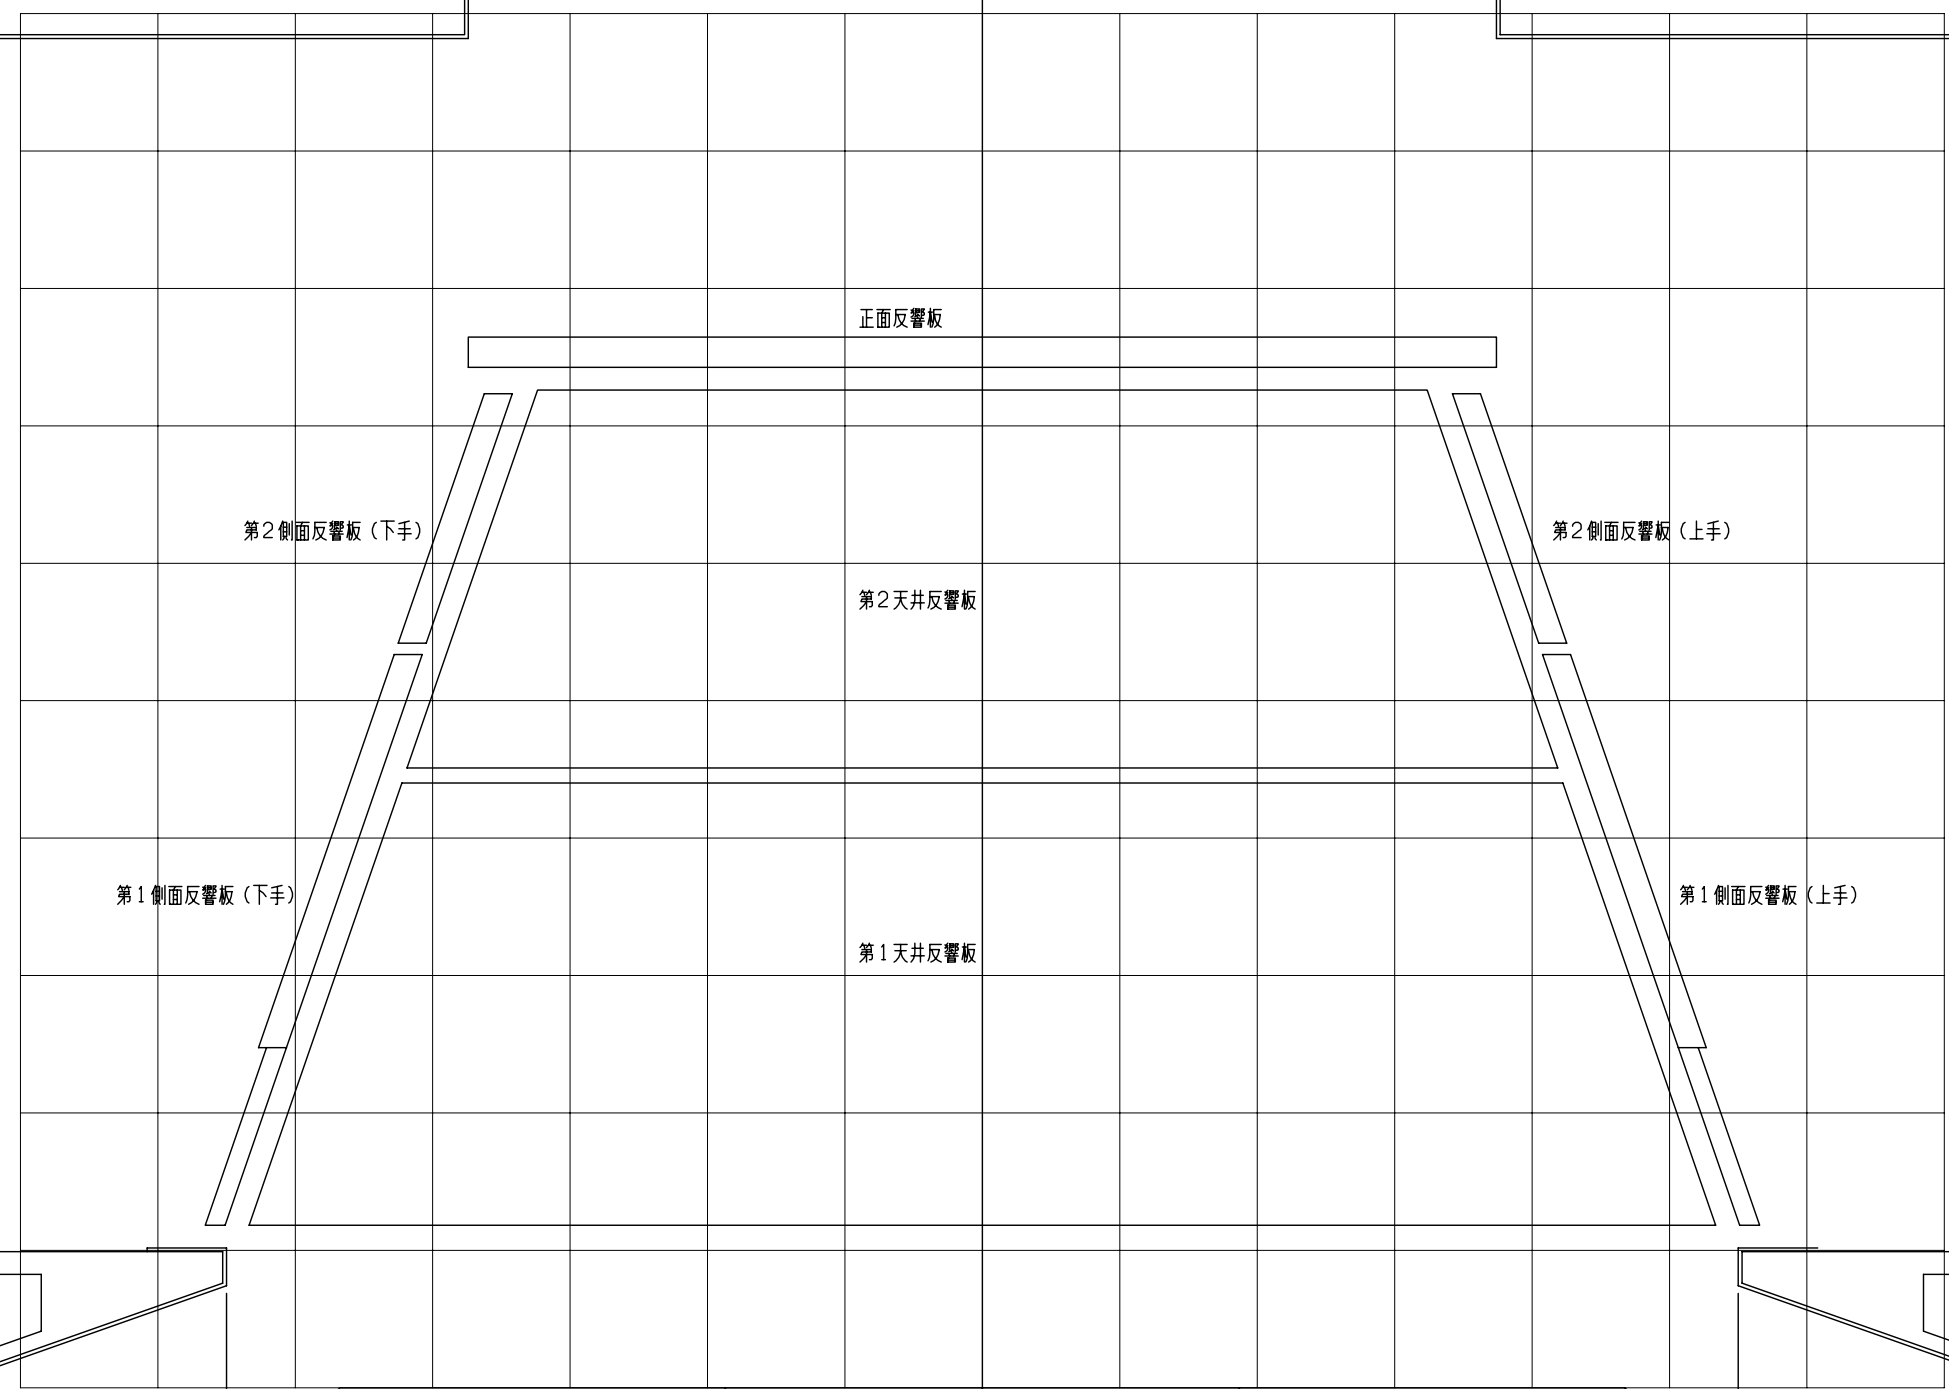

オーケストラ迫り

20000

⑤0