


# あましんアルカイトホール


## 客席平面図

固定席 1,820席  
 1階席 1,352席 2階席 468席  
 ☆1階席にはオーケストラピット118席を含みます。  
 ☆1階席 1列～4列の36番はありません。

舞 台

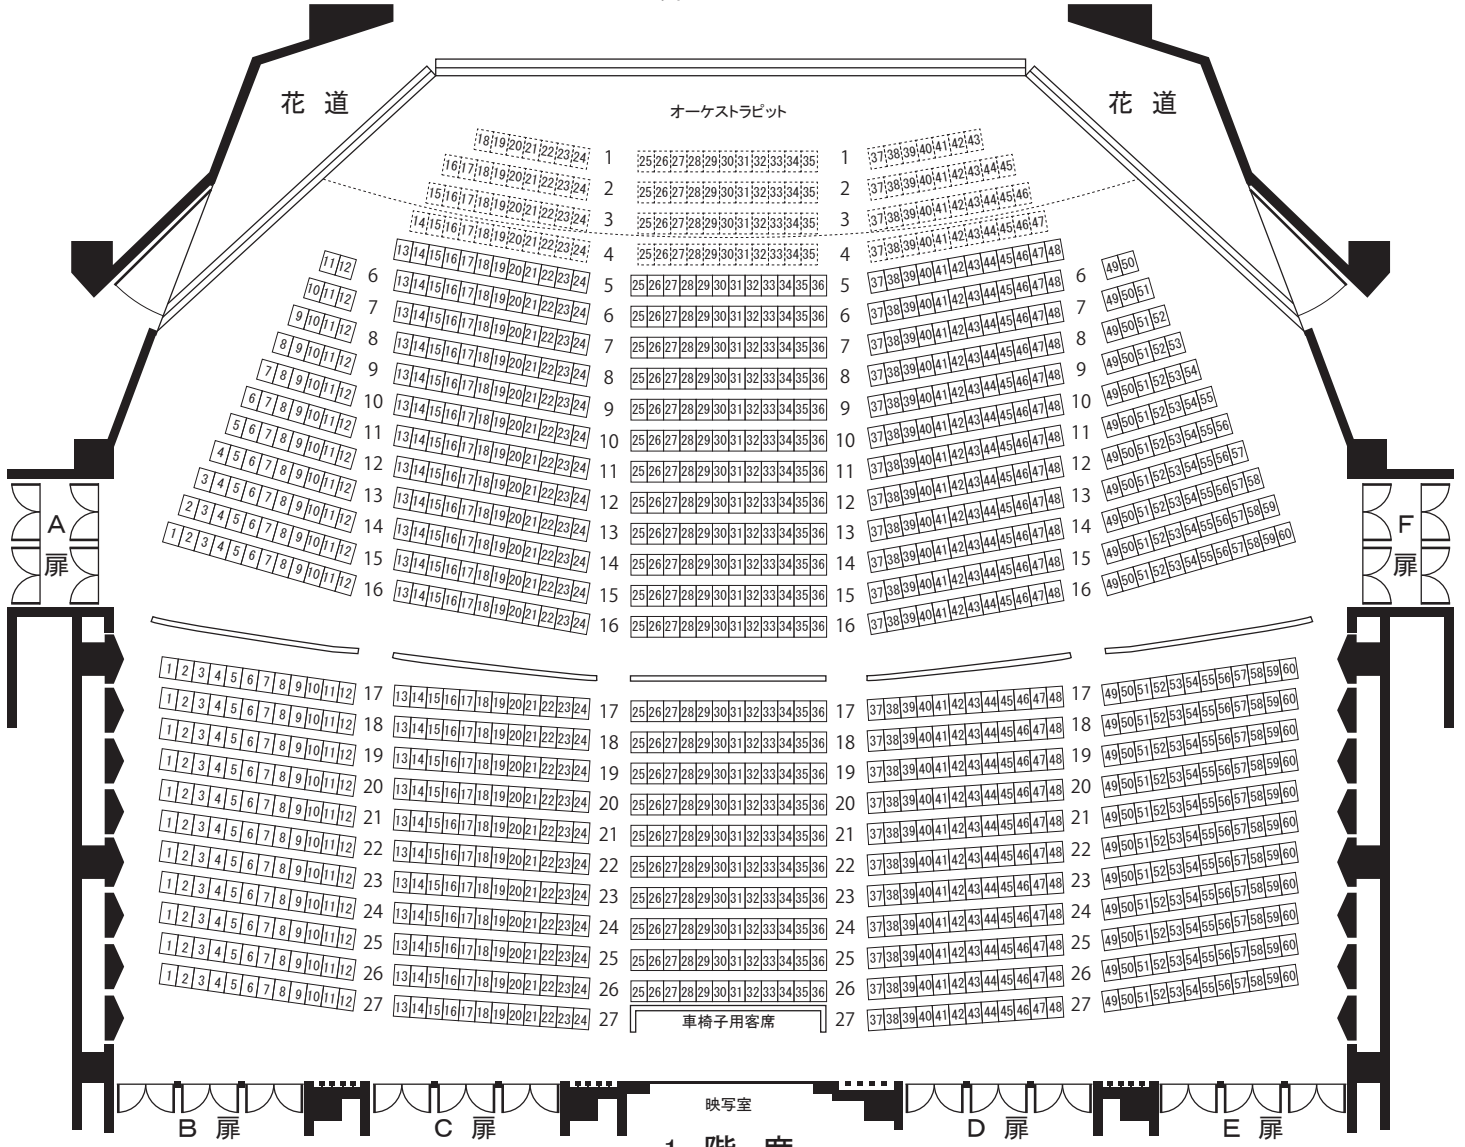

1階席

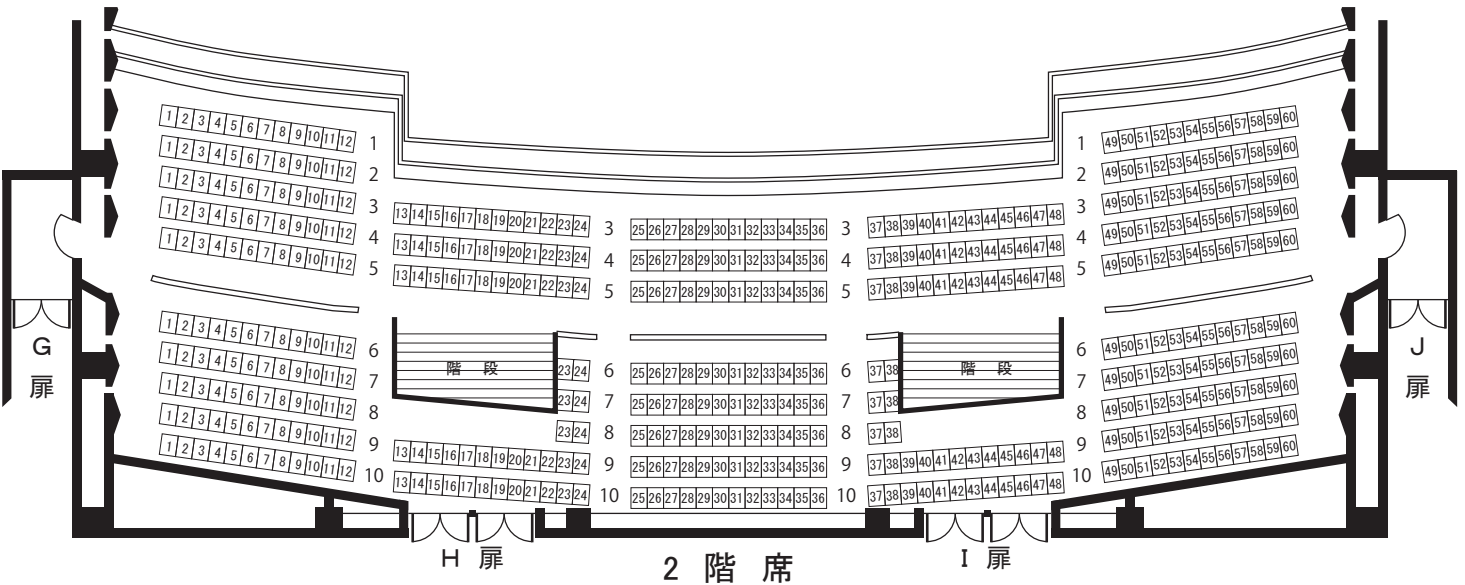

2階席