


A-LAB 展示室 ROOM1 図面 (2024.4.1時点)

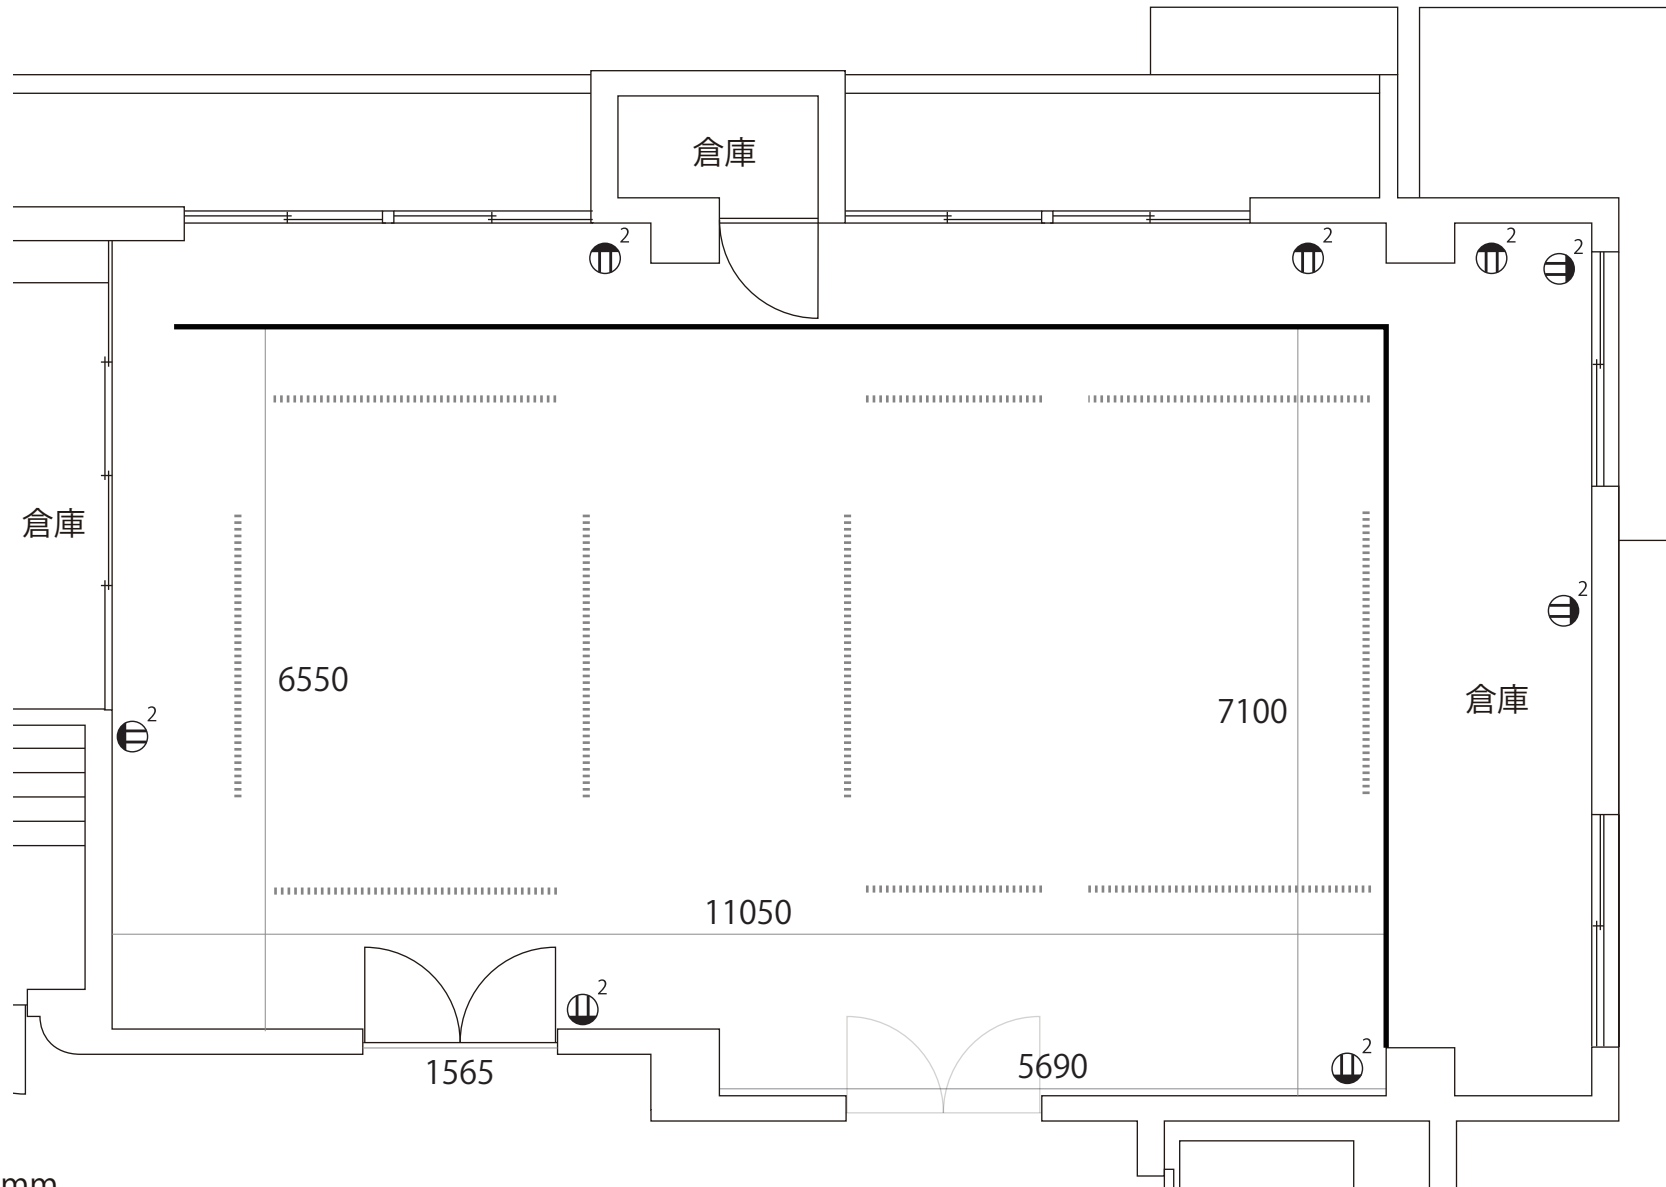


天井高 = 3300 mm

Ⓜ = コンセント

⋯ = ライティングレール (調光可)

A-LAB ロビー 図面 (2024.4.1時点)

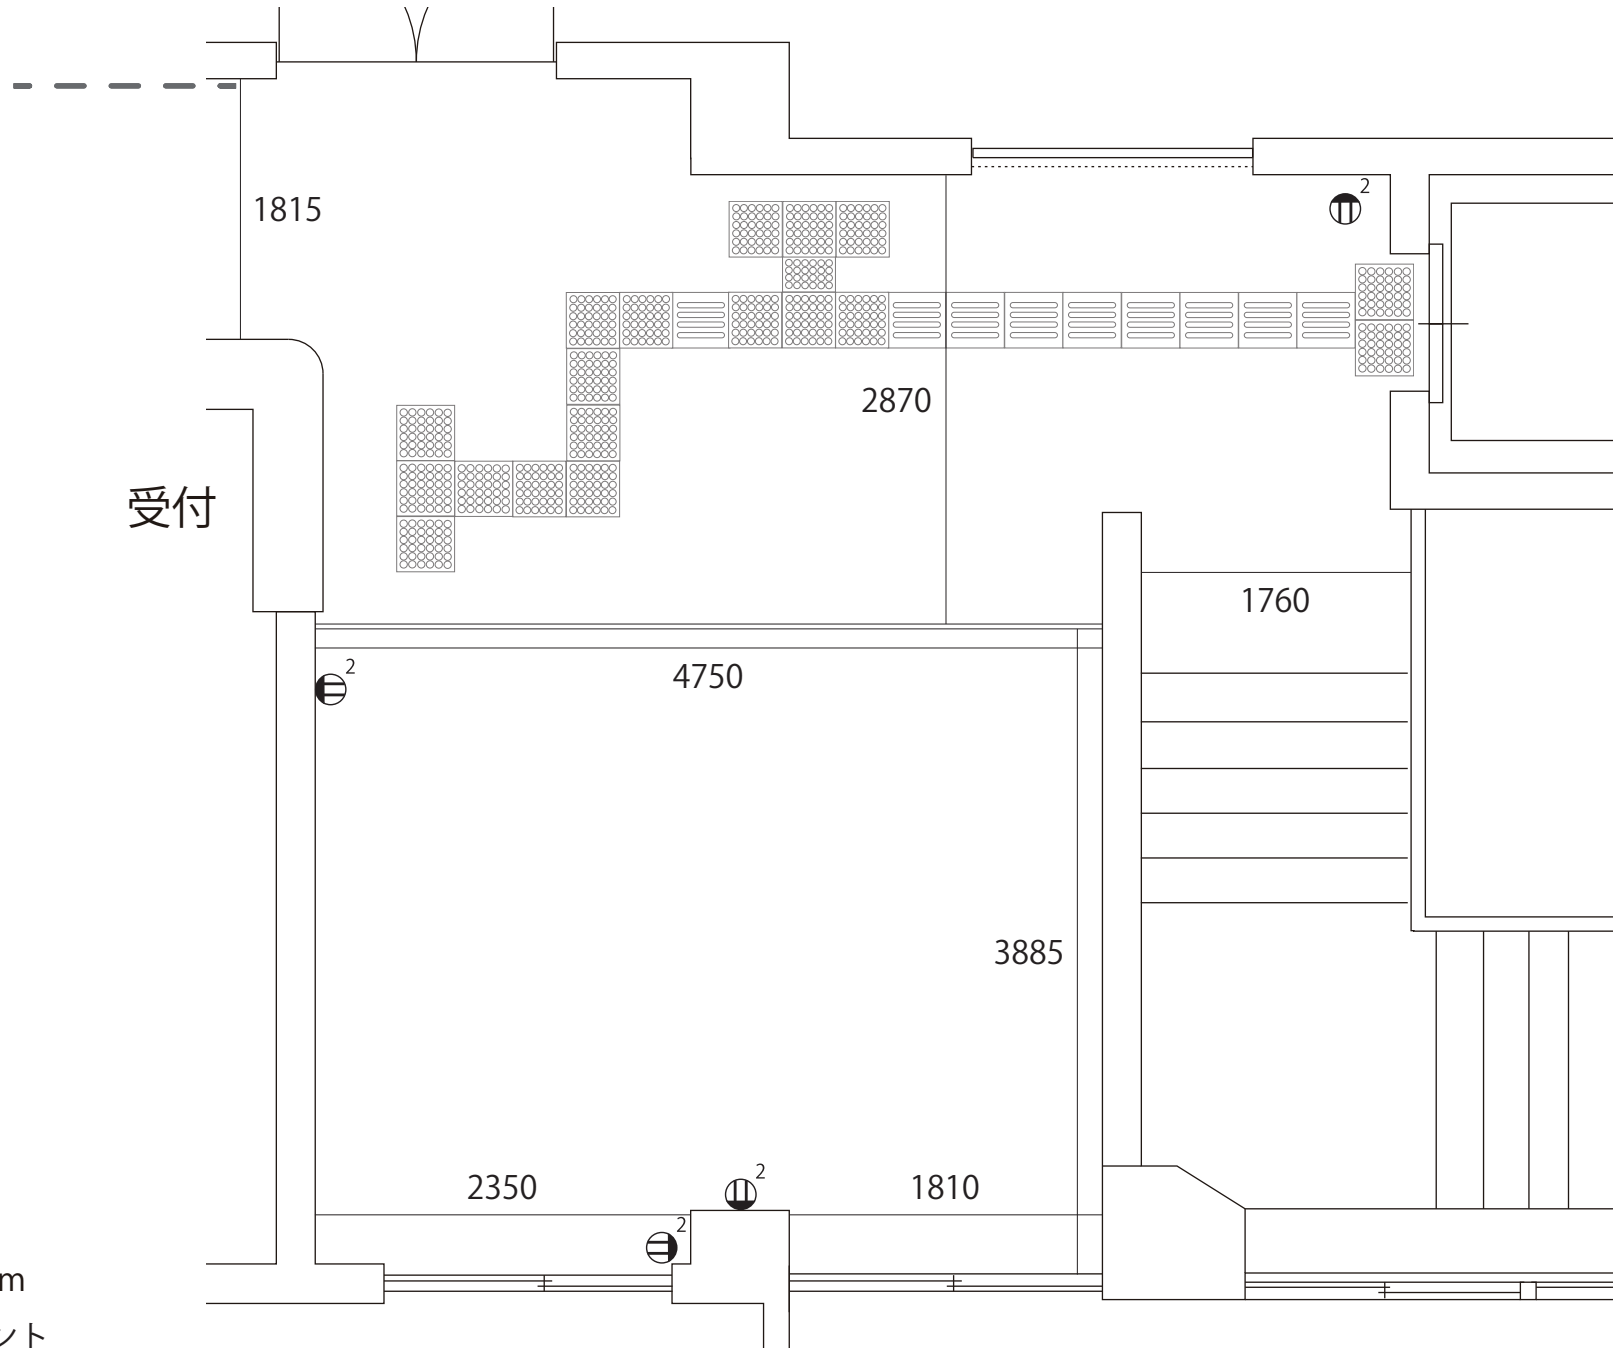

天井高 = 2700 mm


⊕ = コンセント

--- = ピクチャーレール


A-LAB 展示室 倉庫 図面 (2024.4.1時点)

天井高 = 上 2280 mm、下 3860 mm

Ⓜ = コンセント

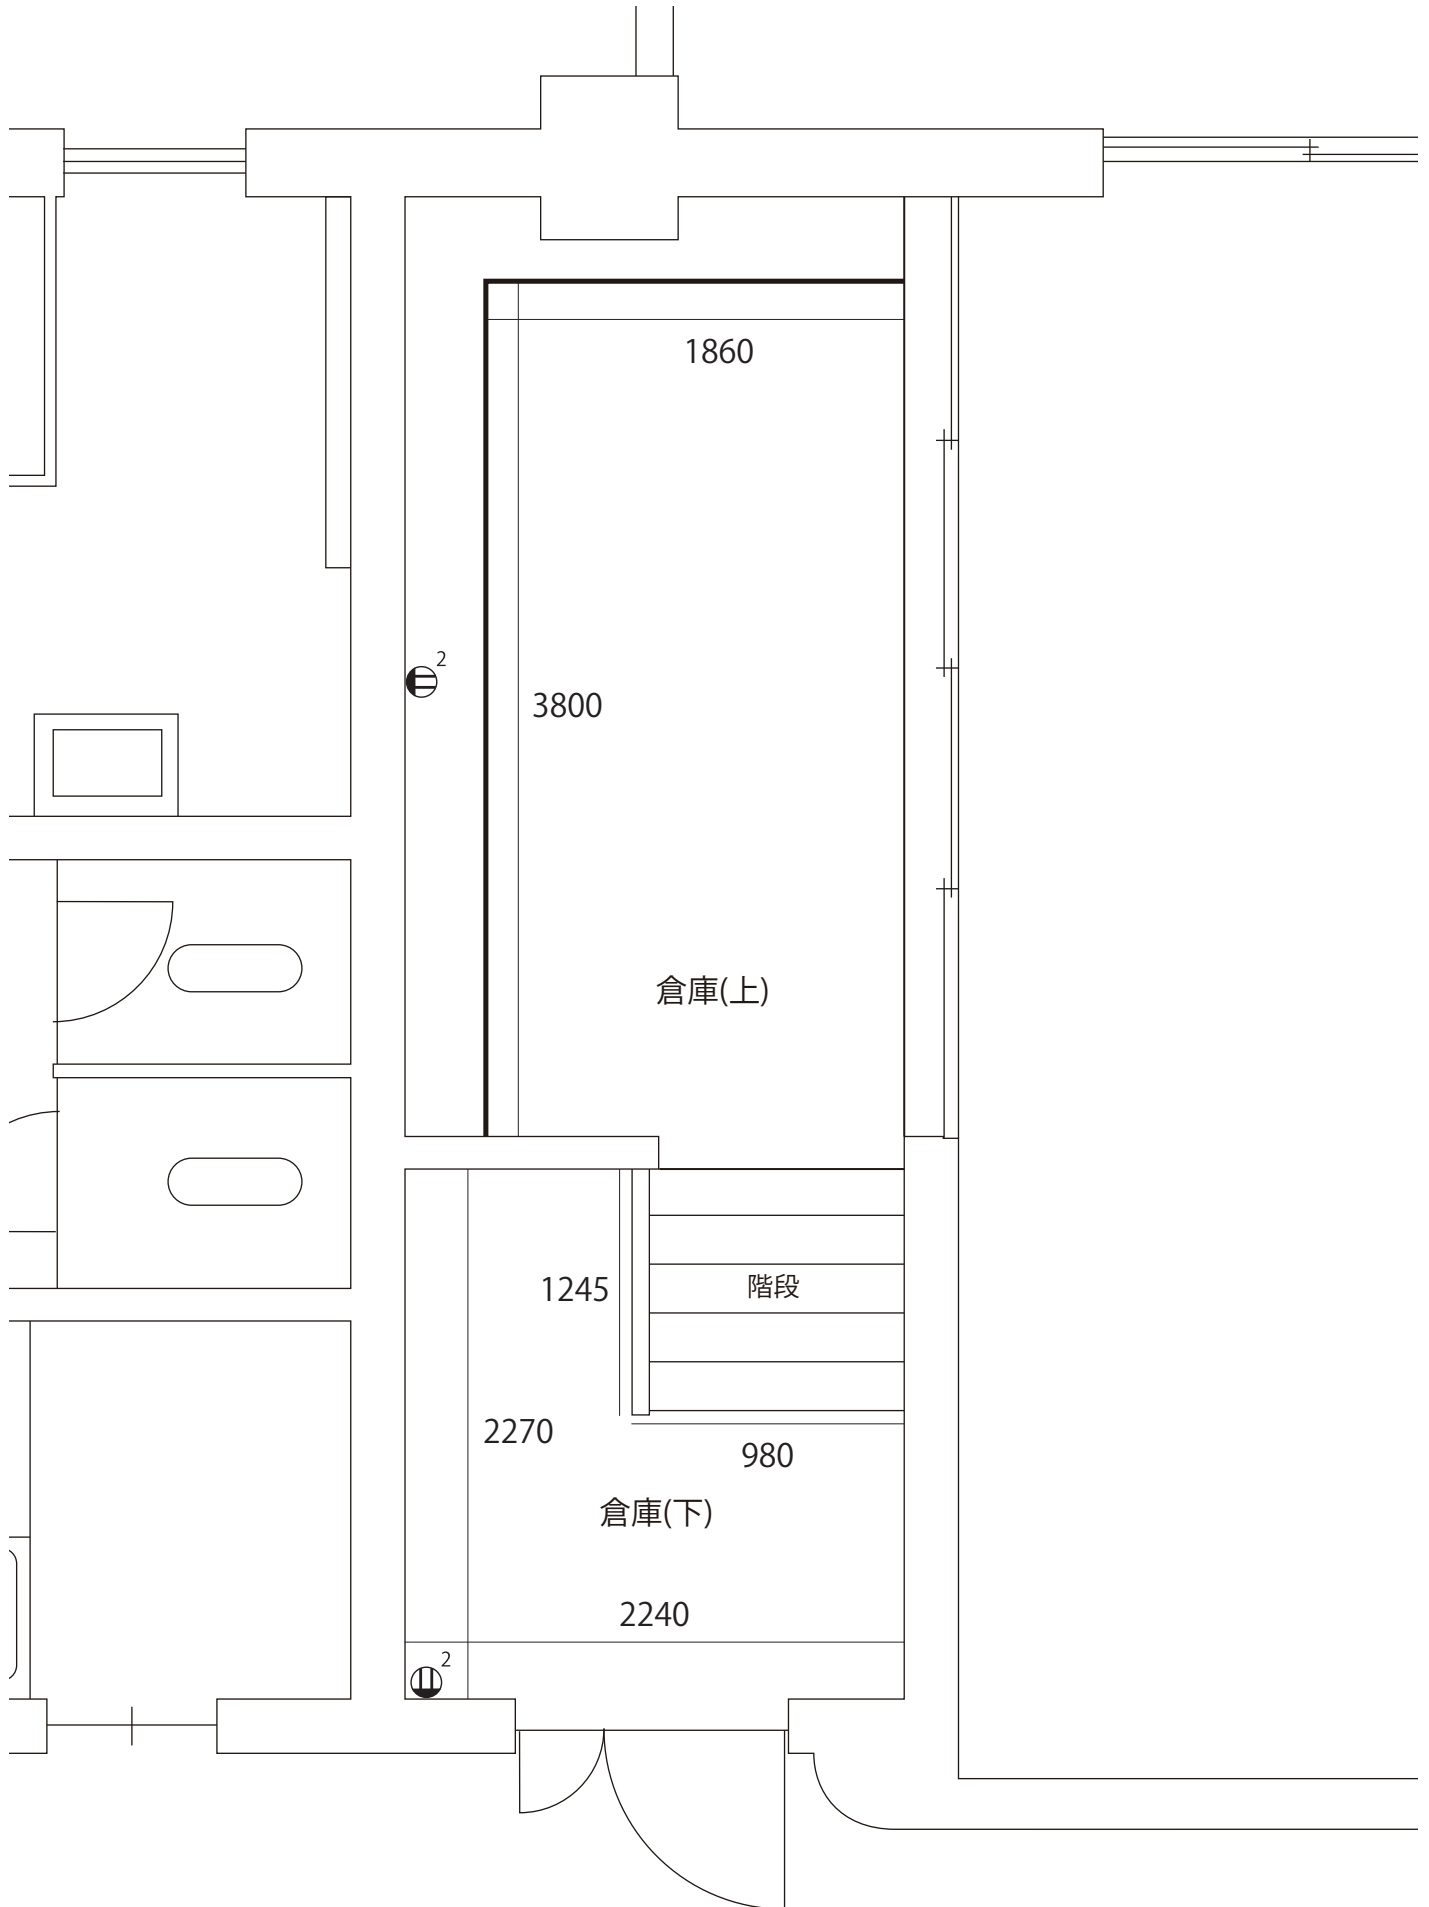

A-LAB 廊下 図面 (2024.4.1時点)

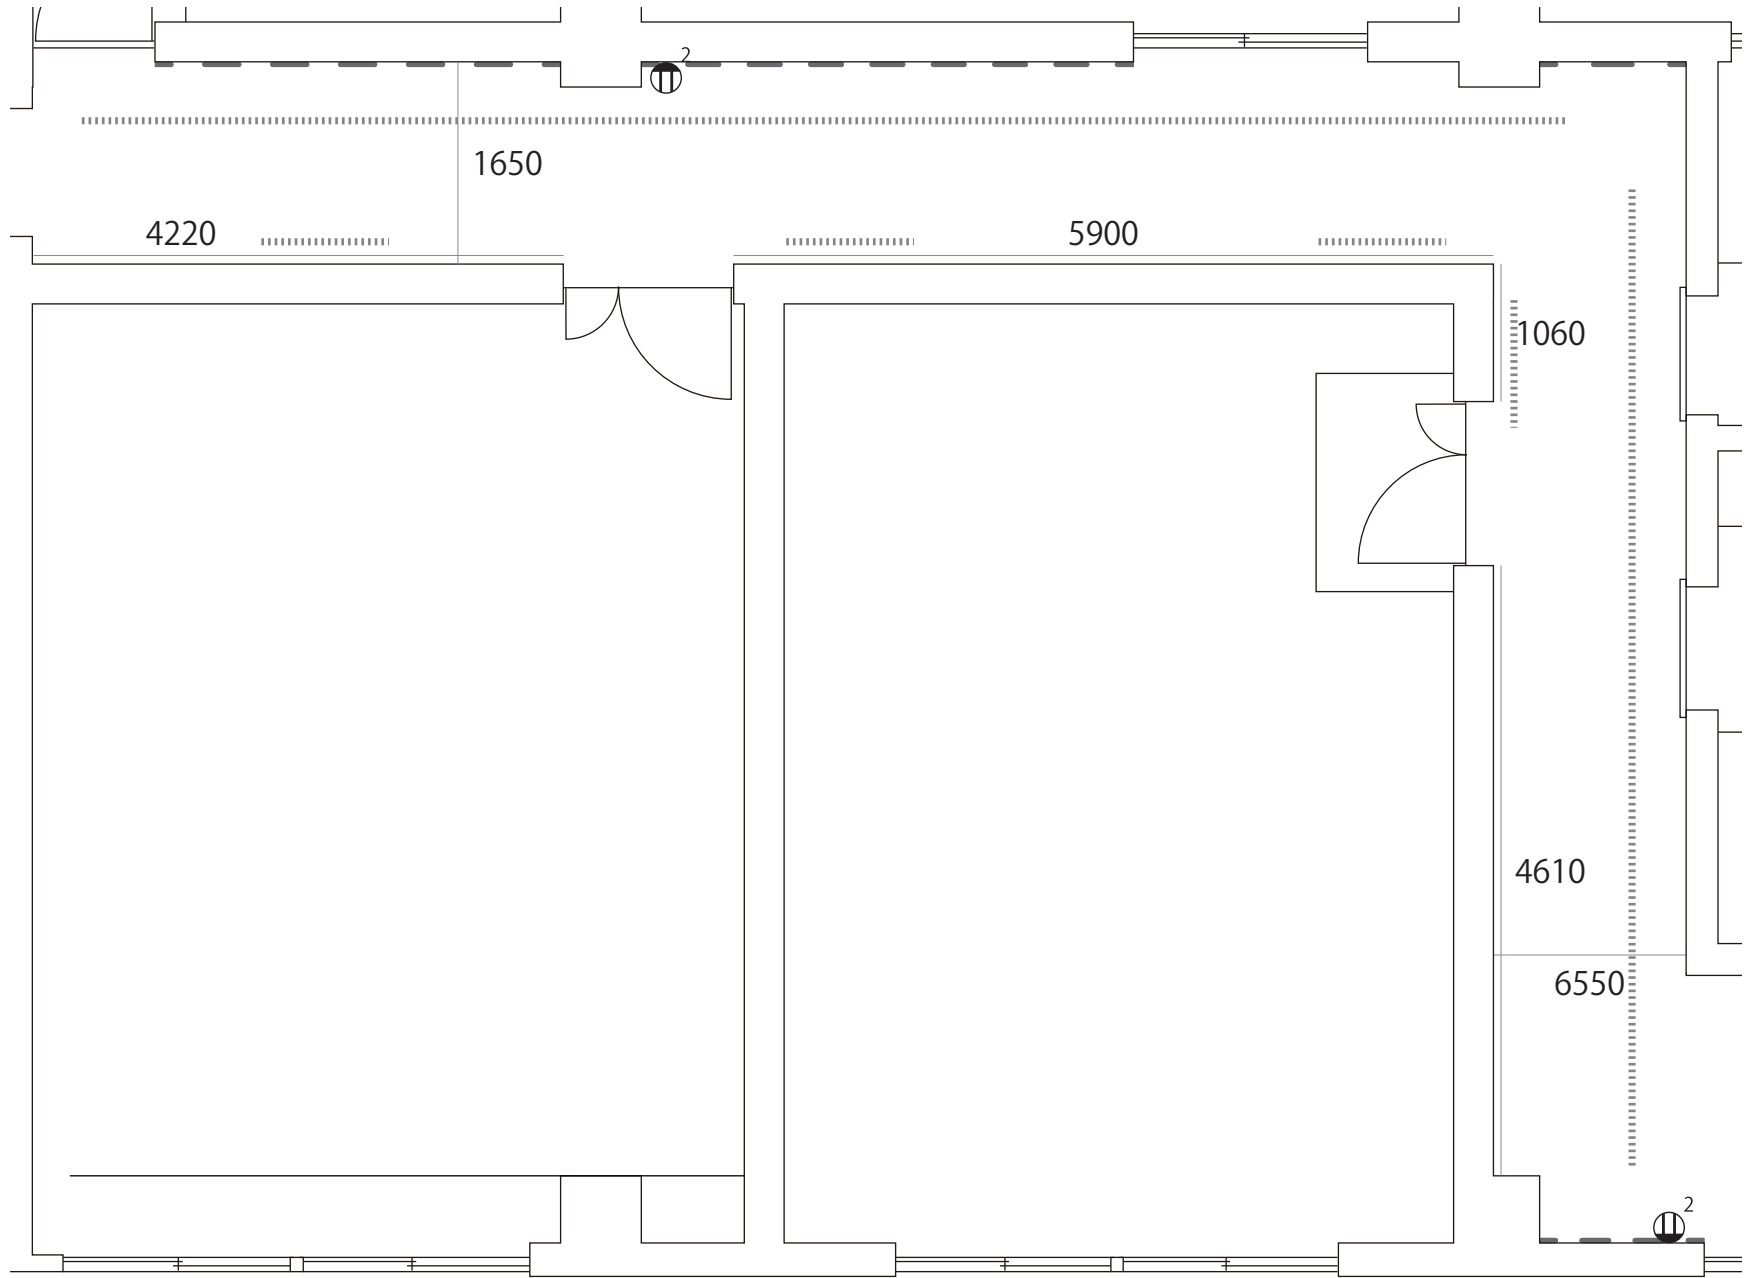


天井高 = 2550 mm

Ⓜ = コンセント

..... = ライティングレール

--- = ピクチャーレール

A-LAB 展示室 ROOM3 図面 (2024.4.1時点)

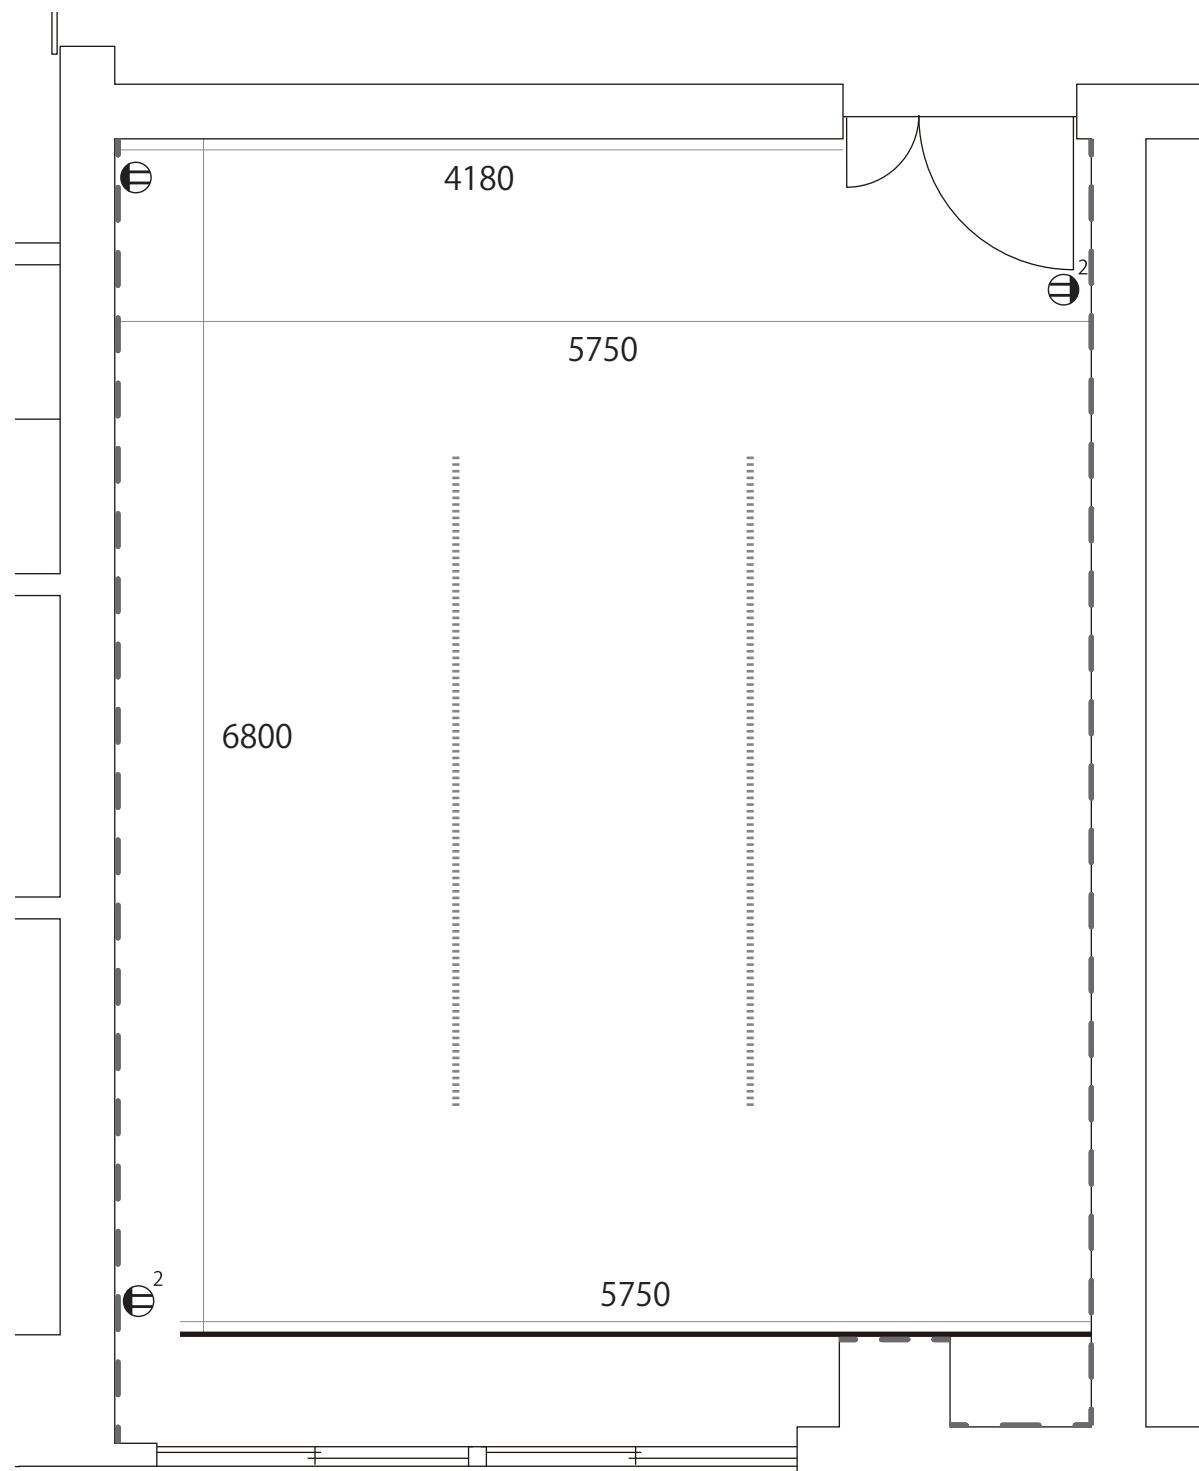


天井高 = 2600 mm

⚡ = コンセント

⋯ = ライティングレール

- - - = ピクチャーレール

A-LAB 展示室 和室 図面 (2024.4.1時点)

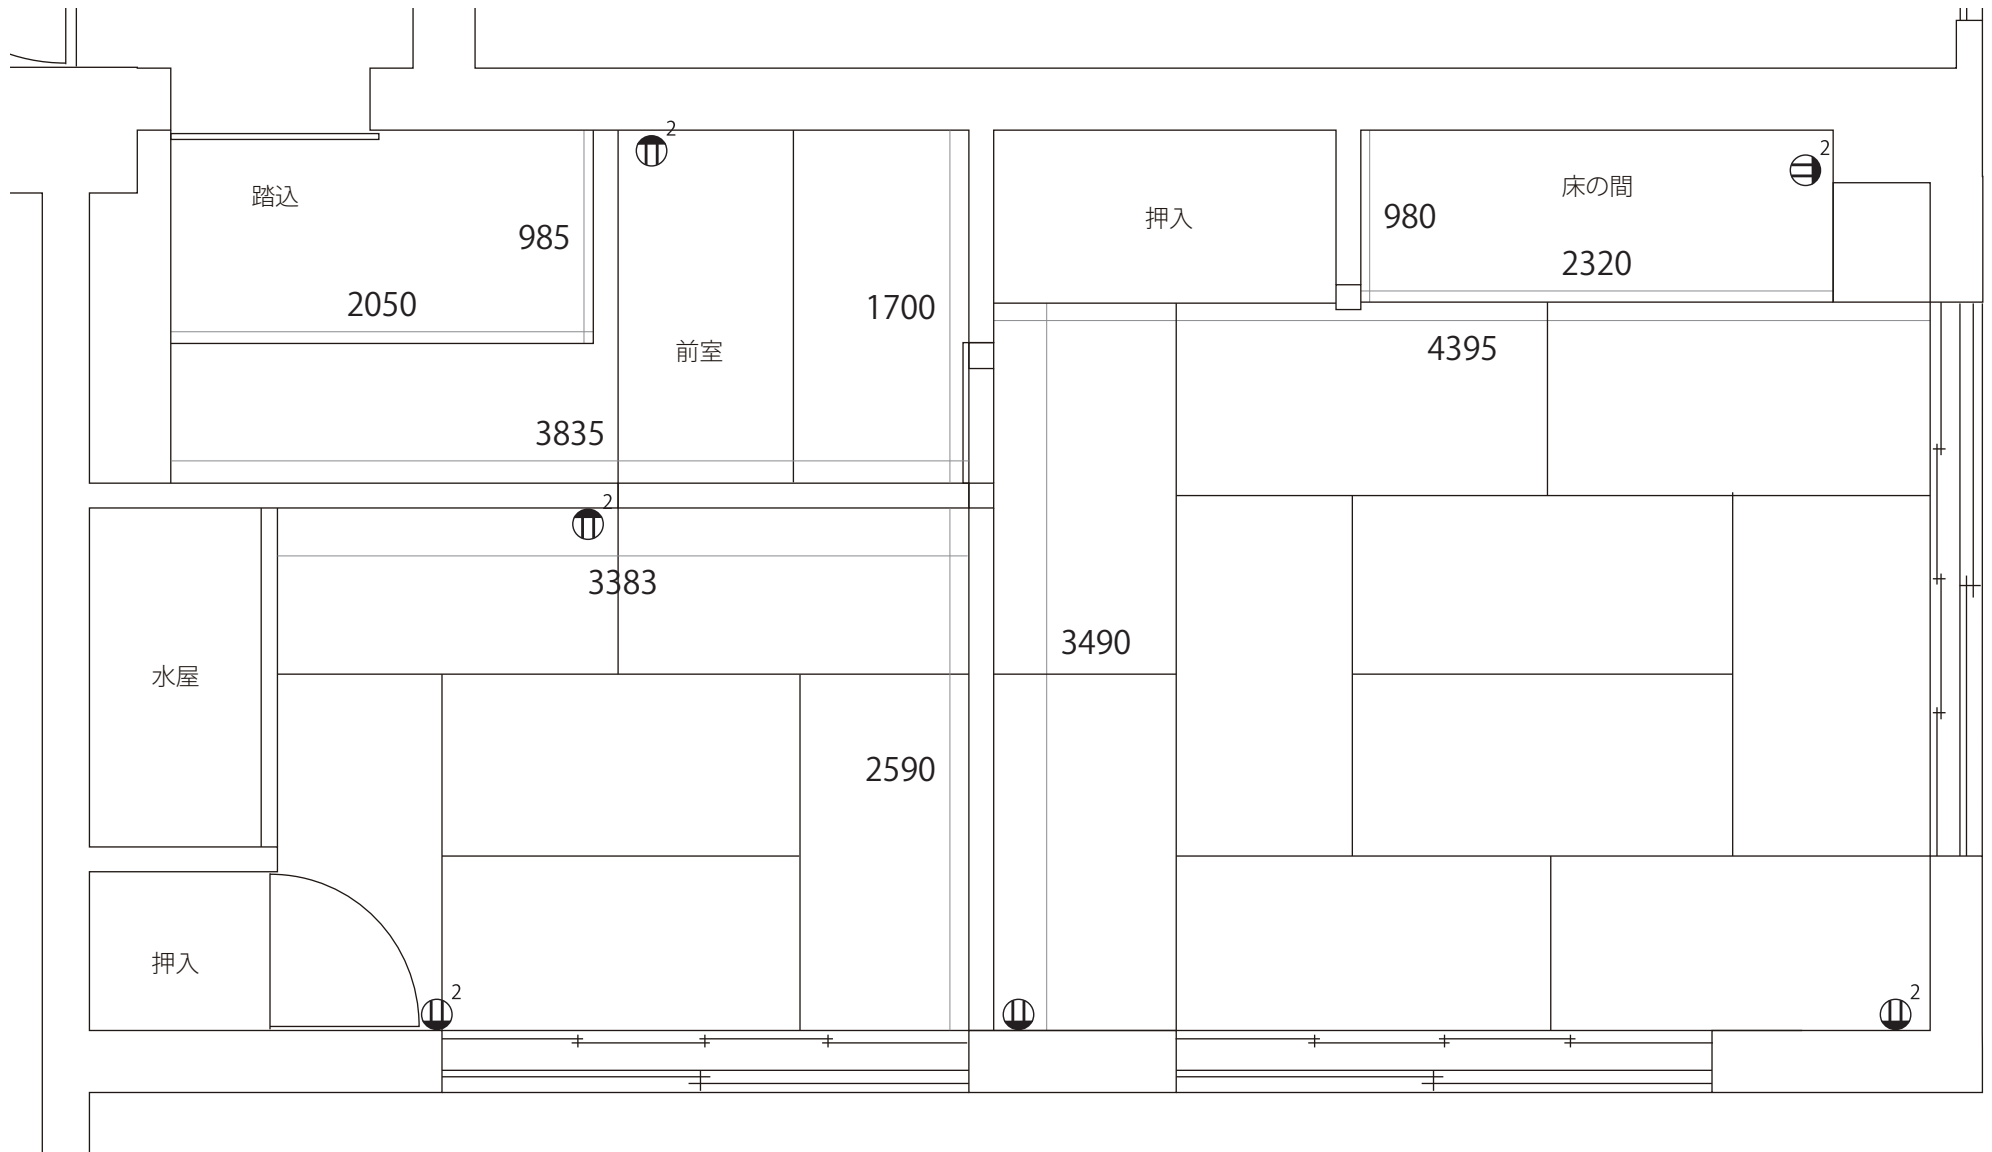

天井高 = 前室 2350 mm、6畳 / 10畳 2600 mm

Ⓜ = コンセント